



ข้อบัญญัติ

เรื่อง

การติดตั้งปอดักไขมันบ่อบัดน้ำเสียในอาคาร

พ.ศ. ๒๕๕๙

**องค์การบริหารส่วนตำบลสี่พญา-บ่อพุ
อำเภอท่าใหม่ จังหวัดจันทบุรี**



ประกาศองค์การบริหารส่วนตำบลสีพยา-บ่อพ
เรื่อง ใช้ข้อบัญญัติเรื่องการติดตั้งบ่อดักไขมันบำบัดน้ำเสียในอาคาร พ.ศ. ๒๕๔๘

ด้วยองค์การบริหารส่วนตำบลสีพยา-บ่อพ ได้ดำเนินการจัดทำข้อบัญญัติองค์การบริหาร
ส่วนตำบลสีพยา-บ่อพ เรื่อง การติดตั้งบ่อดักไขมันบำบัดน้ำเสียในอาคาร พ.ศ. ๒๕๔๘ เสร็จเรียบร้อยแล้ว
แล้ว องค์การบริหารส่วนตำบลสีพยา-บ่อพ จึงขอประกาศเพื่อให้ประชาชนทราบโดยทั่วกัน รายละเอียด
ของข้อบัญญัติองค์การบริหารส่วนตำบลสีพยา-บ่อพ เรื่อง การติดตั้งบ่อดักไขมันบำบัดน้ำเสียในอาคาร
พ.ศ. ๒๕๔๘ ปรากฏตามเอกสารแนบท้ายประกาศนี้

ทั้งนี้ ตั้งแต่วันที่ ๑๔ เดือน กันยายน พ.ศ. ๒๕๔๘ เป็นต้นไป

ประกาศ ณ วันที่ ๑๔ เดือน กันยายน พ.ศ. ๒๕๔๘

(ลงชื่อ)

นายกองค์การบริหารส่วนตำบลสีพยา



บันทึกหลักการและเหตุผล
ประกอบข้อบัญญัติองค์การบริหารส่วนตำบลสีพยา-บ่อพู่
เรื่อง การติดตั้งบ่อดักไขมันบำบัดน้ำเสียในอาคาร พ.ศ. ๒๕๕๕

หลักการ

กำหนดมาตรการในการ
ติดตั้งบ่อดักไขมันบำบัดน้ำเสียในอาคาร

เหตุผล

โดยที่เป็นการสมควรเพื่อการแก้ไขปัญหาสิ่งแวดล้อมที่มีจากปัญหาคุณภาพน้ำจากครัวเรือนหรือชุมชน และเพื่อเป็นแนวทางปฏิบัติประกอบการขออนุญาตก่อสร้างอาคาร เพื่อประโยชน์ในการป้องกันไม่ให้เกิดปัญหาสิ่งแวดล้อม จึงตราข้อบัญญัติ เรื่อง การติดตั้งบ่อดักไขมันบำบัดน้ำเสียในอาคาร พ.ศ. ๒๕๕๕ ฉบับนี้



ข้อบัญญัติองค์การบริหารส่วนตำบลสีพยา-บ่อพุ
เรื่อง การติดตั้งบ่อดักไขมันบำบัดน้ำเสียในอาคาร

พ.ศ. ๒๕๔๕

อาศัยอำนาจตามความในมาตรา ๖๗ (๒) และมาตรา ๗๑ แห่งพระราชบัญญัติสภาตำบล และองค์การบริหารส่วนตำบล พ.ศ. ๒๕๓๗ และมาตรา ๑๘ มาตรา ๒๐ (๓) และมาตรา ๔๔ แห่งพระราชบัญญัติการสาธารณสุข พ.ศ. ๒๕๓๕ อันมีบทบัญญัติบางประการเกี่ยวกับการจำกัดสิทธิ และเสรีภาพของบุคคล ซึ่งมาตรา ๒๕ ประกอบกับมาตรา ๓๑ มาตรา ๓๕ มาตรา ๔๘ และมาตรา ๕๖ ของรัฐธรรมนูญแห่งราชอาณาจักรไทยบัญญัติให้กระทำได้โดยอาศัยอำนาจตามบทบัญญัติแห่ง กฎหมาย องค์การบริหารส่วนตำบลสีพยา-บ่อพุจึงออกข้อบัญญัติไว้ดังต่อไปนี้

ข้อ ๑ ข้อบัญญัตินี้เรียกว่า “ข้อบัญญัติองค์การบริหารส่วนตำบลสีพยา-บ่อพุ เรื่อง การติดตั้งบ่อดักไขมันบำบัดน้ำเสียในอาคาร พ.ศ. ๒๕๔๕”

ข้อ ๒ ข้อบัญญัตินี้ให้ใช้บังคับตั้งแต่วันถัดจากวันประกาศโดยเปิดเผย ณ ที่ทำการองค์การ บริหารส่วนตำบลสีพยา-บ่อพุ เป็นต้นไป

ข้อ ๓ บรรดาข้อบัญญัติองค์การบริหารส่วนตำบลหรือข้อบังคับ กฎ ระเบียบ คำสั่งอื่นใด ขององค์การบริหารส่วนตำบล ซึ่งขัดหรือแย้งกับข้อบัญญัตินี้ ให้ใช้ข้อบัญญัตินี้แทน

ข้อ ๔ ในข้อบัญญัตินี้

“อาคาร” หมายความว่า ตึก บ้าน เรือน ร้านค้า ร้านอาหาร สำนักงานหรือสิ่งปลูกสร้าง อย่างอื่นซึ่งบุคคลอาจเข้าอยู่อาศัยหรือใช้สอยได้

“บ่อดักไขมัน” หมายความว่า สิ่งที่ใช้แยกจับพวกน้ำมันและไขมันออกจากน้ำซึ่งผ่านการ ใช้แล้ว

“การระบายน้ำ” หมายความว่า การผันน้ำ การปล่อยน้ำ การเทน้ำ การสาดน้ำ หรือการ กระทำอื่นใดที่เป็นการถ่ายเทน้ำ

“แหล่งระบายน้ำ” หมายความว่า ทางหรือท่อระบายน้ำ ลำกระโดง ลำราง คู คลอง แม่น้ำ ทะเล และแหล่งน้ำสาธารณะ แหล่งน้ำตามธรรมชาติ และแหล่งน้ำที่เป็นของเอกชนซึ่งมีทาง

/เชื่อมต่อ...

เชื่อมต่อหรือสามารถไหลไปสู่แหล่งน้ำสาธารณะหรือแหล่งน้ำธรรมชาติได้

“เจ้าพนักงานท้องถิ่น” หมายความว่า นายกองค้การบริหารส่วนตำบล

“พนักงานเจ้าหน้าที่” หมายความว่า ปลัดองค์การบริหารส่วนตำบลและพนักงานองค์การบริหารส่วนตำบลอื่นที่เจ้าพนักงานท้องถิ่นแต่งตั้ง

ข้อ ๕ ข้อบัญญัตินี้ให้ใช้บังคับแก่อาคารที่มีการระบายน้ำทิ้งลงหรือไหลไปสู่แหล่งระบายน้ำและยังไม่มีกฎหมายใดกำหนดมาตรการเกี่ยวกับการกำจัดน้ำมันและไขมันสำหรับอาคารประเภทนั้น

ข้อ ๖ ให้เจ้าของหรือผู้ครอบครองอาคารตามข้อ ๕ ติดตั้งบ่อดักไขมันตามมาตรฐานที่เจ้าพนักงานท้องถิ่นประกาศกำหนด

ให้เจ้าของหรือผู้ครอบครองอาคารที่มีการปลูกสร้างใหม่ดำเนินการติดตั้งบ่อดักไขมันสำหรับอาคารนั้นให้เสร็จก่อนเข้าอยู่อาศัยหรือใช้สอย และหากอาคารใดอยู่ระหว่างการปลูกสร้างใหม่ในวันที่ข้อบัญญัตินี้มีผลใช้บังคับก็ให้ดำเนินการติดตั้งบ่อดักไขมันเช่นเดียวกัน

ข้อ ๗ ให้เจ้าพนักงานท้องถิ่นและพนักงานเจ้าหน้าที่มีอำนาจมีหน้าที่ดังต่อไปนี้

(๑) เข้าตรวจอาคารและบริเวณที่ตั้งอาคารในระหว่างพระอาทิตย์ขึ้นและตก

(๒) สั่งให้เจ้าของหรือผู้ครอบครองอาคารที่มีการระบายน้ำทิ้งลงหรือไหลไปสู่แหล่งระบายน้ำดำเนินการติดตั้งบ่อดักไขมันให้แล้วเสร็จภายในเก้าสิบวัน

ข้อ ๘ ให้เจ้าของหรือผู้ครอบครองตามข้อ ๖ ทำการดูแลรักษา เก็บขนน้ำมันหรือไขมันในบ่อดักไขมันไปกำจัดและซ่อมแซมบำรุงรักษาบ่อดักไขมันให้อยู่ในสภาพที่ใช้การได้ตามปกติ

ข้อ ๙ ผู้ใดขัดขวางการปฏิบัติหน้าที่ของเจ้าพนักงานท้องถิ่นหรือพนักงานเจ้าหน้าที่ในการปฏิบัติตามข้อ ๗ (๑) ต้องระวางโทษปรับไม่เกินหนึ่งพันบาท

ข้อ ๑๐ ผู้ใดไม่ปฏิบัติตามคำสั่งของเจ้าพนักงานท้องถิ่นหรือพนักงานเจ้าหน้าที่ตามข้อ ๗ (๒) ต้องระวางโทษปรับไม่เกินห้าร้อยบาท และเจ้าพนักงานท้องถิ่นอาจกำหนดให้เสียค่าปรับอีกไม่เกินวันละสองร้อยบาทนับแต่วันถัดจากวันครบกำหนดระยะเวลาที่เจ้าพนักงานท้องถิ่นหรือพนักงานเจ้าหน้าที่กำหนดให้ดำเนินการติดตั้งบ่อดักไขมันนั้นเป็นต้นไป จนกว่าจะได้ปฏิบัติให้ถูกต้อง


ข้อ ๑๑ ให้เจ้าพนักงานท้องถิ่นประกาศและประชาสัมพันธ์ให้ประชาชนทราบถึงการปฏิบัติตามข้อบัญญัตินี้

ข้อ ๑๒ ให้เจ้าพนักงานท้องถิ่นมีอำนาจในการพิจารณาเวนการปฏิบัติตามข้อบัญญัตินี้ตามความจำเป็นและความเหมาะสมของอาคารและพื้นที่บางแห่ง อาทิเช่น พื้นที่บนภูเขา พื้นที่เกษตรกรรม พื้นที่ในชนบท เป็นต้น

ข้อ ๑๓ ให้นายกองกิจการบริหารส่วนตำบลรักษาการตามข้อบัญญัตินี้ และให้มีอำนาจ
ออกประกาศหรือคำสั่งเพื่อปฏิบัติการให้เป็นไปตามข้อบัญญัตินี้

ประกาศ ณ วันที่ ๑๓ เดือน กันยายน พ.ศ. ๒๕๔๘

(ลงนาม)

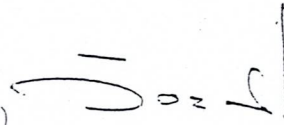

(นายวิยะ สุขสถานต์)

นายกองค์การบริหารส่วนตำบลสีพลา-บ่อพุ

เห็นชอบ




(ลงนาม)

(นายพยัคฆพันธุ์ โพธิ์แก้ว)

นายอำเภอท่าใหม่

13 ก.ย. 2549

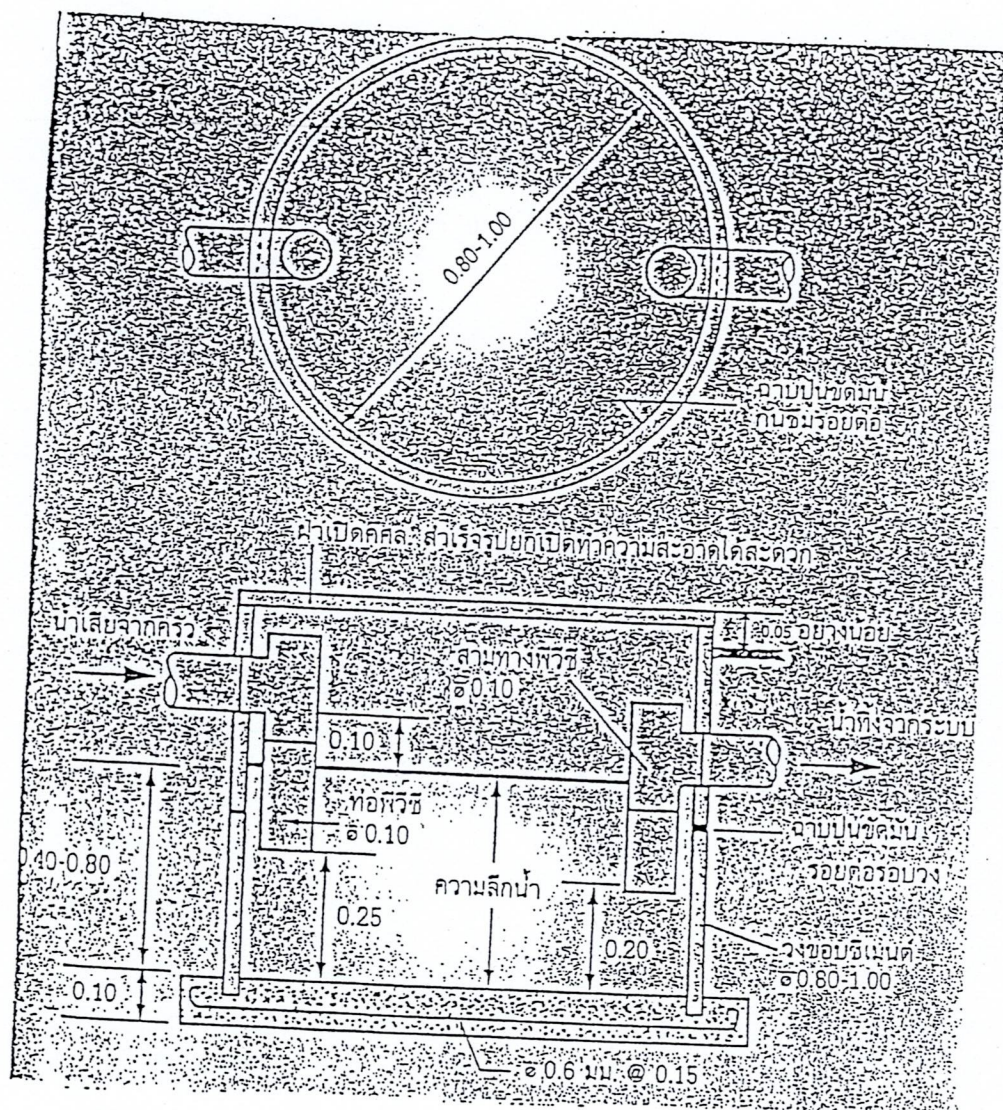

ข้อดีอีกแบบใช้วงขอบซีเมนต์ สำหรับบ้านพักอาศัยและสถานประกอบการขนาดเล็ก

ขนาดมาตรฐานแบบข้อดีอีกแบบวงขอบซีเมนต์สำหรับบ้านพักอาศัย


จำนวนคน	ปริมาตรบ่อที่ต้องการ (ลบ.ม.)	ขนาดบ่อ		จำนวนบ่อ (บ่อ)
		เส้นผ่าศูนย์กลาง	ความลึกน้ำ (ม.)	
5	0.17	0.8	0.40	1
5-10	0.34	0.8	0.70	1
10-15	0.51	1.0	0.70	1
15-20	0.68	1.2	0.60	1
20-25	0.85	1.2	0.80	1

ขนาดมาตรฐานแบบข้อดีอีกแบบวงขอบซีเมนต์สำหรับสถานประกอบการขนาดเล็ก

จำนวนคน	ปริมาตรบ่อที่ต้องการ (ลบ.ม.)	ขนาดบ่อ		จำนวนบ่อ (บ่อ)
		เส้นผ่าศูนย์กลาง	ความลึกน้ำ (ม.)	
25-30	1.02	1.0	0.70	2
30-35	1.19	1.0	0.80	2
35-40	1.36	1.2	0.60	2
40-45	1.53	1.2	0.70	2
45-50	1.7	1.2	0.80	2

แบบถักปักไหม้น ขนาด 1 ครั้วเรือน

ท่อน้ำออกไปเข้าถังดักไขมัน PVC ϕ 2"-3"

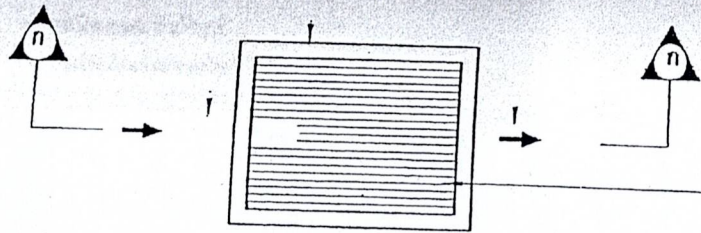


ตะแกรงเหล็กดักขยะ ϕ 6 มม ระยะซี่ตะแกรงห่าง 0.02 ม

แปลนถังดักขยะ

น้ำทิ้งจากครัว PVC ϕ 2"-3"

$\pm$ ระดับดิน

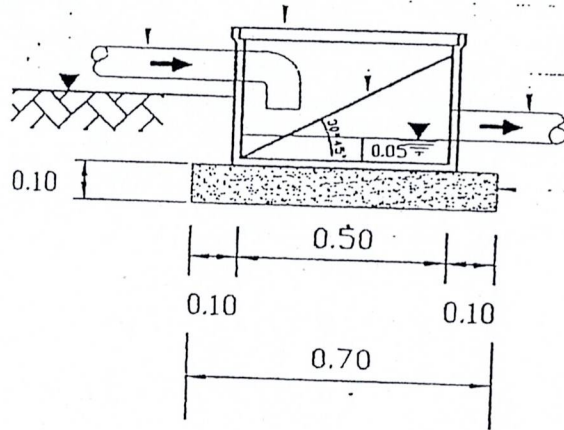

รูปตัด





บ่อพักซีเมนต์สี่เหลี่ยมสำเร็จรูปชนิดปิดกันขนาด 0.40x0.50 ม พร้อมฝา (ท้องตลาด)

ตะแกรงเหล็กดักขยะ ϕ 6 มม ระยะซี่ตะแกรงห่าง 0.02 ม

ท่อน้ำออกไปเข้าถังดักไขมัน PVC ϕ 2"-3"

ทรายหยาบอัดแน่น


กรมควบคุมมลพิษ			
สำนักงานจัดการคุณภาพน้ำ (ส่วนน้ำเสียชุมชน)			
โครงการ			
แบบแปลน			
ถังดักขยะ			
คำขอ	โครงการ ก่อสร้างถังดักขยะ ณ บ้าน...		
ออกแบบ	บริษัท วิศวกรรม จำกัด จังหวัด...		
เขียนแบบ	นาย/นาง/นางสาว ...		
ผอ.สนร.	สมชาย ทรัพย์สมบูรณ์	ขนาดส่วน	1:20
ผอ.สขบ.	สมเกียรติ อภิวิวัฒน์	วันที่	2 ม.ค. 2549
แบบร่างที่	000	แผ่นที่	1
		รวม	1

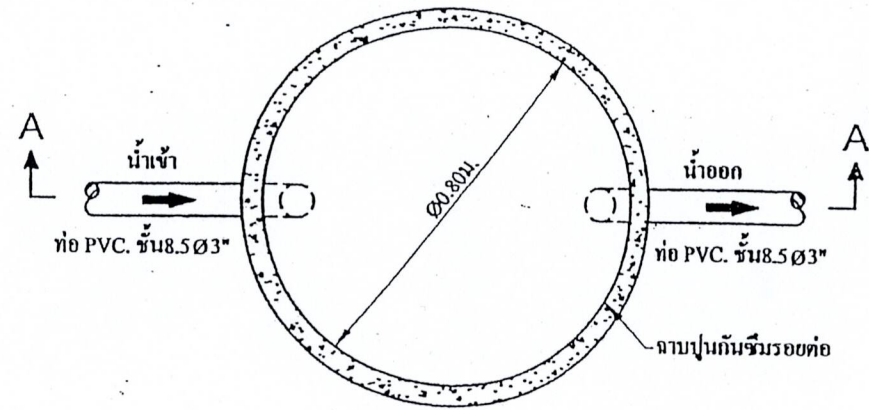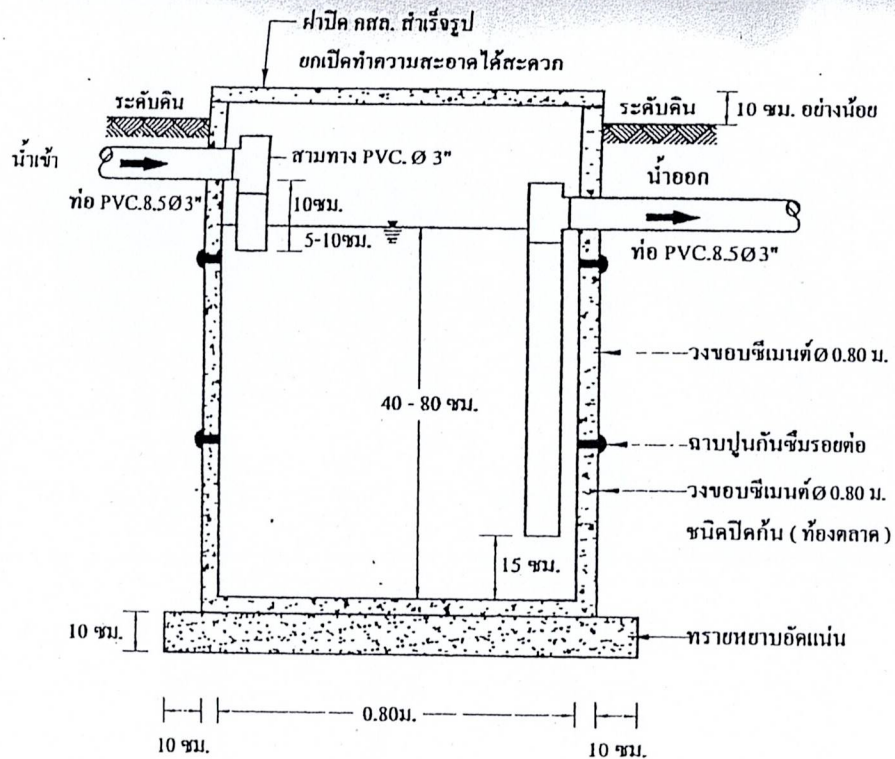

แปลนบ่อดักไขมัน

กรมควบคุมมลพิษ			
สำนักจัดการคุณภาพน้ำ (ส่วนน้ำเสียชุมชน)			
โครงการ			
แบบแปลน			
ถังดักไขมันสำหรับบ้านพักอาศัย 1 ครอบครัว			
สำรวจ			
ออกแบบ	เฉลิม สะกุลนาค จิรวัด จิรวินิจ		
เขียนแบบ	สมภพ มณีรัตน์ บรรพต เข้มแข็งทุก		
ผ.งานข.	สมชาย ทรงประกอบ	มทราส่วน	not to scale
ผ.สงน.	พูนทรัพย์ อธิวัฒน์	วันที่	1 / มี.ค. / 2549
แบบเลขที่	000	แผ่นที่	I
		จำนวนแผ่น	I

แบบถั่งดักไไขมัน ขนาด 2 ลบ.ม./วัน

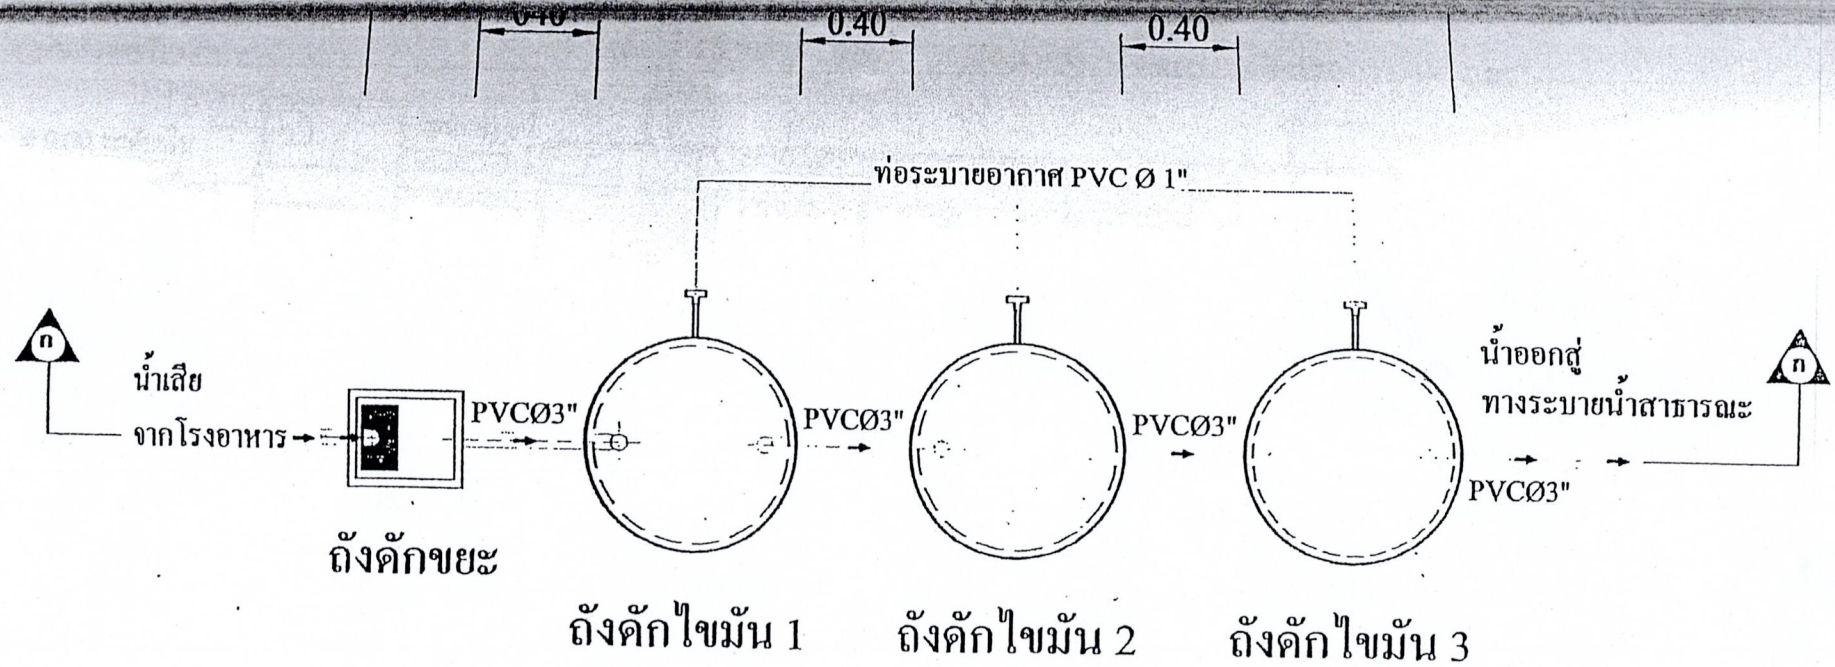

ถังน้ำขนาด 2 ลบ.ม. / วัน

(สำหรับจำนวนนักเรียน 500 - 700 คน)


รายละเอียดประกอบแบบ

ถังวัดการไหล ถังปูนซีเมนต์สำเร็จรูปสี่เหลี่ยม ขนาด 0.50 x 0.40 ม. (ฝาซีเมนต์ ท้องตลาด)

ถังน้ำ วงขอบซีเมนต์สำเร็จรูป ขนาด Ø 1.00 ม. (ฝาสังกะสีเบอร์ 28 ใต้ขอบ 0.05 ม. โดยรอบพร้อมเสริมลวด)

ท่อระบายอากาศ T PVC Ø 1"

กรมควบคุมมลพิษ สำนักจัดการคุณภาพน้ำ (ส่วนน้ำเสียชุมชน)			
โครงการ			
แบบแปลน			
แบบมาตรฐานถังน้ำแบบวงขอบซีเมนต์			
ออกแบบ	นาย เถลิง ตะกวด	นาย ทวีป ญ. ระนอง	
เขียนแบบ	นาย สมภพ มณีรัตน์	นาย บรรพต แยมกลิ่นทุย	
ผอ.งาน.	นาย สมชาย ทรงประกอบ	ตำแหน่ง	
ผอ.งาน.	นาย อนุพันธ์ อภิรัตน์	วันที่	

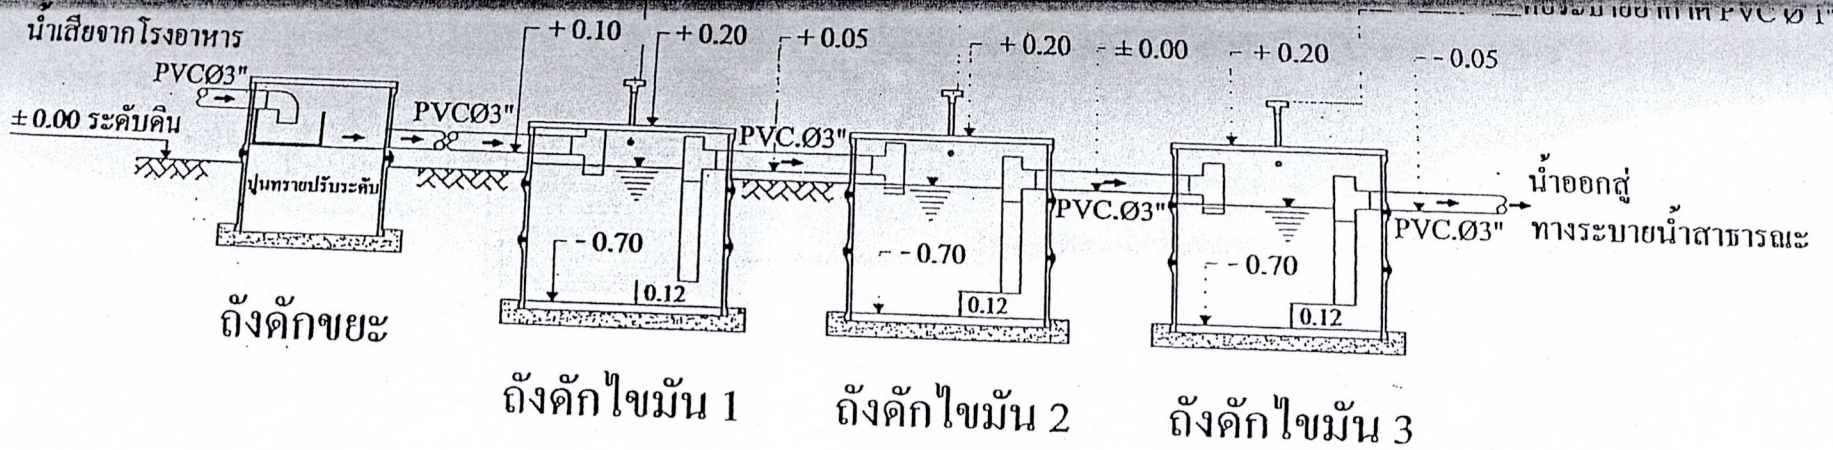

รูปตัด ก - ก ถังดักไขมันขนาด 2 ลบ.ม. / วัน

(สำหรับจำนวนนักเรียน 500 - 700 คน)

รายละเอียดประกอบแบบ


ถังดักไขมัน ถังปูนซีเมนต์สำเร็จรูปสี่เหลี่ยม ขนาด 0.50 x 0.40 ม. (ฝาซีเมนต์ ท้องตลาด)

ถังดักไขมัน วงขอบซีเมนต์สำเร็จรูป ขนาด Ø 1.00 ม. (ฝาสังกะสีเบอร์ 28 ใส่ขอบ 0.05 ม. โดยรอบพร้อมเสริมลวด)

ท่อระบายอากาศ T PVC Ø 1"

กรมควบคุมมลพิษ สำนักจัดการคุณภาพน้ำ (ส่วนน้ำเสียชุมชน)			
โครงการ			
แบบแปลน			
แบบมาตรฐานถังดักไขมันแบบวงขอบซีเมนต์			
ออกแบบ	นาย เฉลิม ตะกรุดนาค	นาย ทวีป ณ. ระนอง	
เขียนแบบ	นาย สมภพ มณีรัตน์	นาย บรรพต แฉ่มกลิ่นทุต	
ศอ.ทบว.	นาย สมชาย ทรงประกอบ	แผ่นที่	
ศอ.สขบ.	นาย อนุพันธ์ อรุณรัตน์	วันที่	

ท่อน้ำออกไปเข้าถังดักไขมัน PVC ϕ 2"-3"

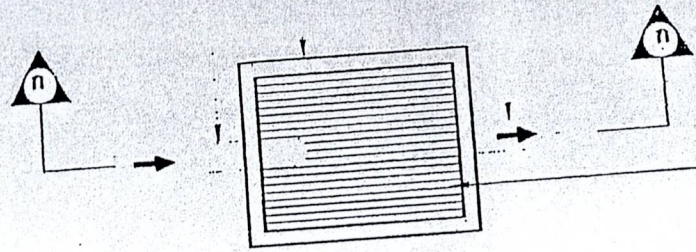

ตะแกรงเหล็กดักขยะ ϕ 6 มม ระยะซี่ตะแกรงห่าง 0.02 ม

แปลนถังดักขยะ

บ่อพักซีเมนต์สี่เหลี่ยมสำเร็จรูปขนาด 0.40x0.50 ม พร้อมฝา (ท้องตลาด)


ตะแกรงเหล็กดักขยะ ϕ 6 มม ระยะซี่ตะแกรงห่าง 0.02 ม

ท่อน้ำออกไปเข้าถังดักไขมัน PVC ϕ 2"-3"

ทรายหยาบอัดแน่น

น้ำทิ้งจากครัว PVC ϕ 2"-3"

$\pm$ ระดับดิน

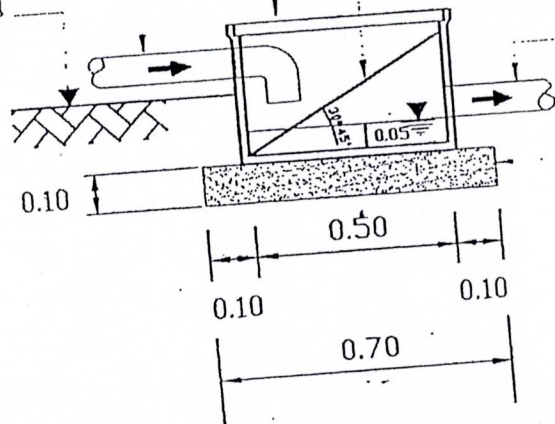


รูปตัด ก-ก

กรมควบคุมมลพิษ สำนักจัดการคุณภาพน้ำ (ส่วนน้ำเสียชุมชน)

โครงการ			
แบบแสดง ถังดักขยะ			
สำรวจ	นางสาว สุกัญญาพร งามนวล วัฒนศิริ		
ออกแบบ	นางสาว สุกัญญาพร งามนวล วัฒนศิริ		
เขียนแบบ	นางสาว สุกัญญาพร งามนวล วัฒนศิริ		
ผอ.ส.บ.	สมชาย ทรงประทีป	มาตราส่วน	1:20
ผอ.ส.บ.	ชฎกานต์ จิรวิทย์	วันที่	2 ม.ค. 2549
แบบร่างที่	000	แผ่นที่	1
		รวม	1

แบบถังดักไขมัน ขนาด 4 ลบ.ม./วัน

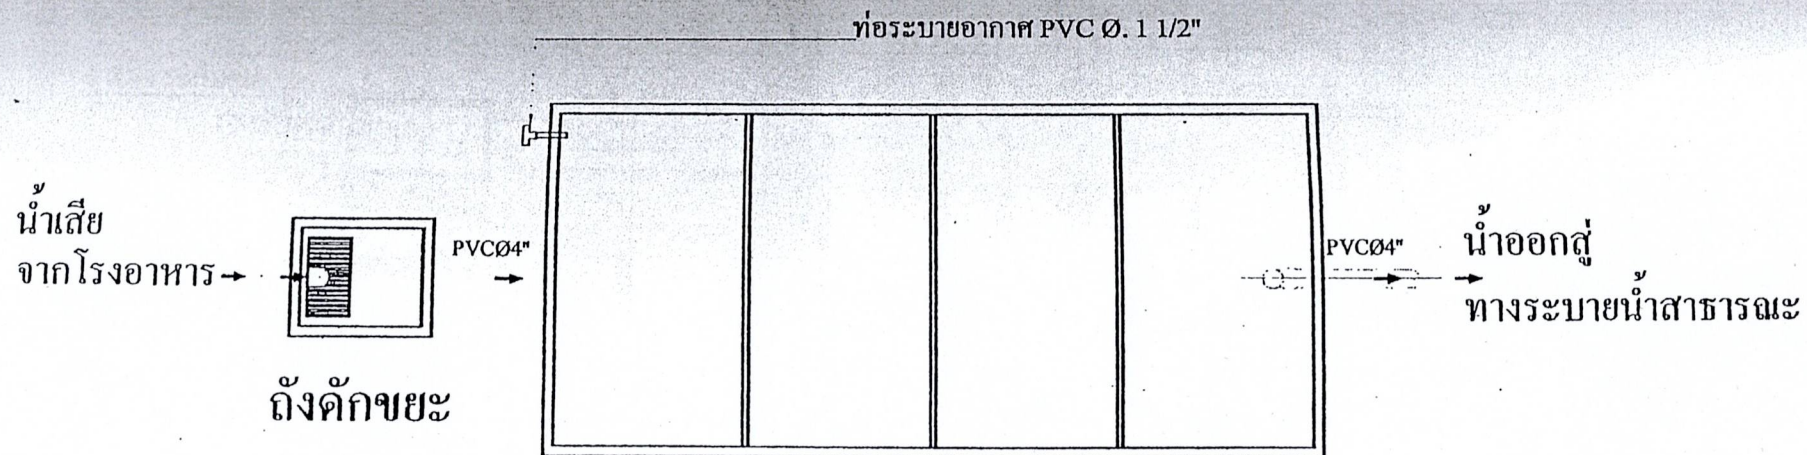


ถังดักไขมัน

ถังดักไขมันขนาด 4 ลบ.ม. / วัน

ถังดักขยะ ถังปูนซีเมนต์สำเร็จรูปสี่เหลี่ยม 0.50x0.40ม. (ฝาซีเมนต์ ท้องตลาด)

ถังดักไขมัน คอนกรีตเสริมเหล็กตามแบบมาตรฐาน 4 ลบ.ม. / วัน

กรมควบคุมมลพิษ สำนักจัดการคุณภาพน้ำ (ส่วนน้ำเสียชุมชน)			
โครงการ			
แบบแสดง			
แบบมาตรฐานถังดักไขมันคอนกรีตเสริมเหล็ก			
ออกแบบ	นาย เณิม ตะรุณมาก นาย ทวีป ณะระนอง		
เขียนแบบ	นาย สมภพ มณีรัตน์ นาย บรรพศ แยมกลิ่นทุพ		
ผอ.กษพ.	นาย สมชาย ทรงประกอบ	ตำแหน่ง	
ผอ.กชน.	นาย อรุณทรัพย์ อรุณรัตน์	วันที่	

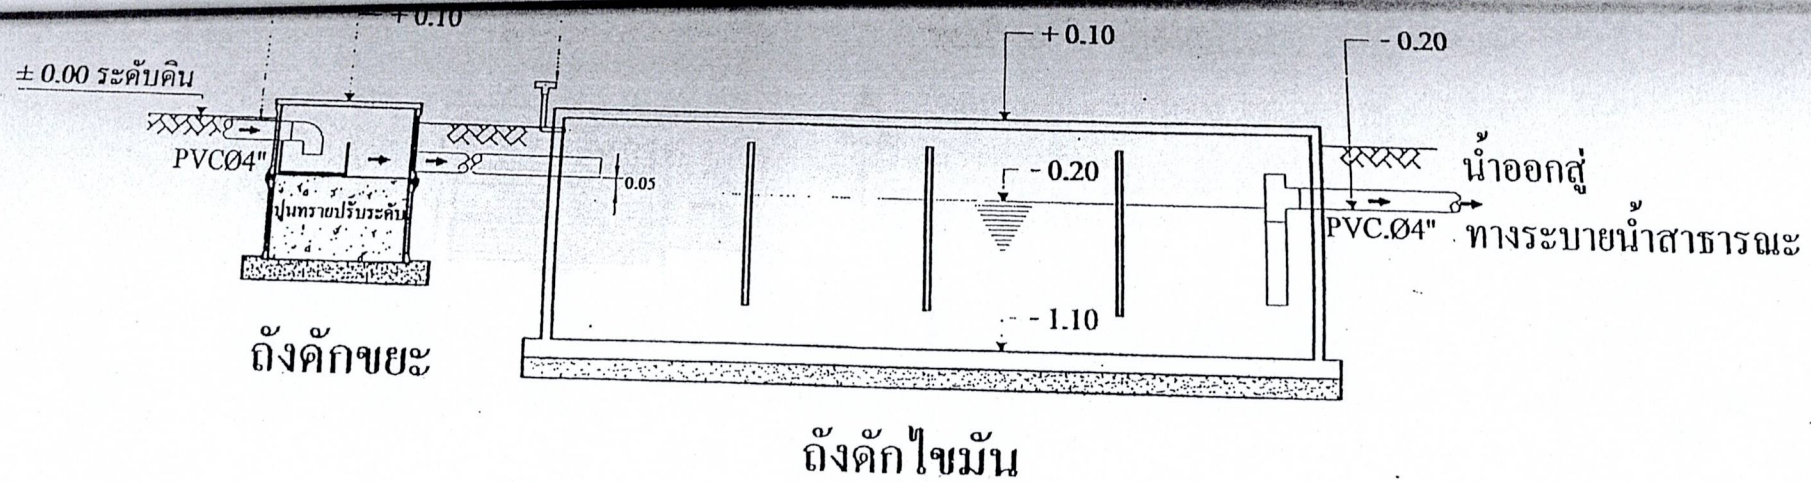


ถังดักไขมันขนาด 4 ลบ.ม. / วัน

ถังดักขยะ ถังปูนซีเมนต์ดำเร็จรูปสี่เหลี่ยม 0.50x0.40 ม. (ฝาซีเมนต์ ท้องตลาด)
ถังดักไขมัน คอนกรีตเสริมเหล็กตามแบบมาตรฐาน 4 ลบ.ม. / วัน

กรมควบคุมมลพิษ สำนักจัดการคุณภาพน้ำ (ส่วนน้ำเสียชุมชน)			
โครงการ			
แบบแสดง			
แบบมาตรฐานถังดักไขมันคอนกรีตเสริมเหล็ก			
ออกแบบ	นาย เจริญ ตะกวดนาก นาย ทวีป ณะระยอง		
เขียนแบบ	นาย สมภพ มณีรัตน์ นาย บรรพต แฉ่มกลิ่นทุพ		
ผอ.ทช.	นาย สมชาย ทรงประกอบ	คนที่	
ผอ.สช.	นาย อนุพันธ์ อัฐรัตน์	วันที่	

พร้อมฝา (ทองคำด)

ท่อน้ำออกไปเข้าถังดักไขมัน PVC ϕ 2"-3"

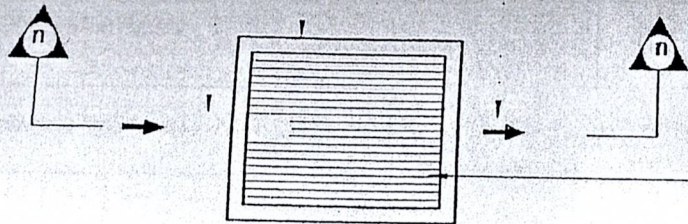


ตะแกรงเหล็กดักขยะ ϕ 6 มม ระยะซี่ตะแกรงห่าง 0.02 ม

แปลนถังดักขยะ

น้ำทิ้งจากครัว PVC. ϕ 2"-3"

± ระดับดิน

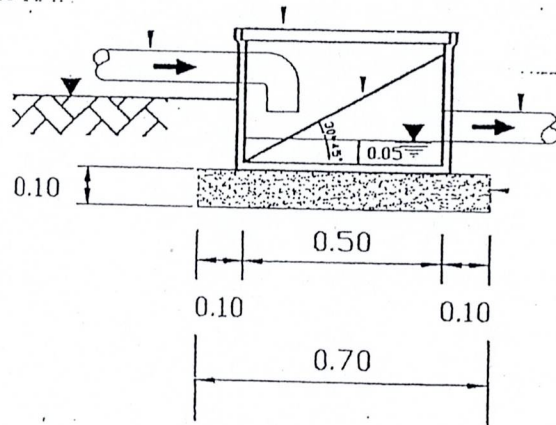

รูปตัด



บ่อพักซีเมนต์สี่เหลี่ยมสำเร็จรูปชนิดปิดกั้นขนาด 0.40x0.50 ม.


พร้อมฝา (ทองคำด)

ตะแกรงเหล็กดักขยะ ϕ 6 มม ระยะซี่ตะแกรงห่าง 0.02 ม


ท่อน้ำออกไปเข้าถังดักไขมัน PVC ϕ 2"-3"

ทรายหยาบอัดแน่น


กรมควบคุมมลพิษ			
สำนักจัดการคุณภาพน้ำ (ส่วนน้ำเสียชุมชน)			
โครงการ			
แบบแสดง			
ถังดักขยะ			
สำรวจ	บรรพต นันทวัฒน์ สมภพ นันทวัฒน์		
ออกแบบ	เจษฎา ตะกวดมาก จิรวิทย์ จิรวิทย์เรว		
เขียนแบบ	สมภพ นันทวัฒน์ บรรพต นันทวัฒน์		
ผอ.สวท.	สมชาย ทรงประภพ	มาตราส่วน	1 : 20
ผอ.สวท.	ชยุตม์ อรุณรัตน์	วันที่	2 ม.ค. 2549
แบบร่างที่	000	แผ่นที่	1
		รวม	1

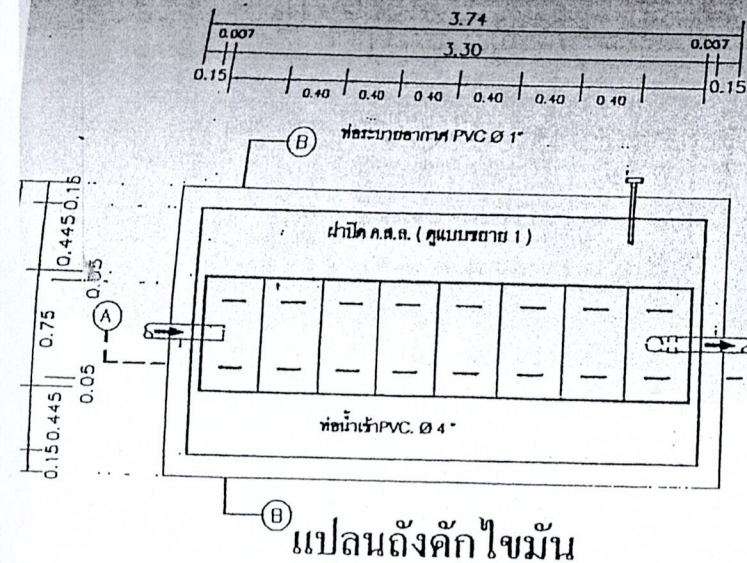


แปลนถังคักไขมัน

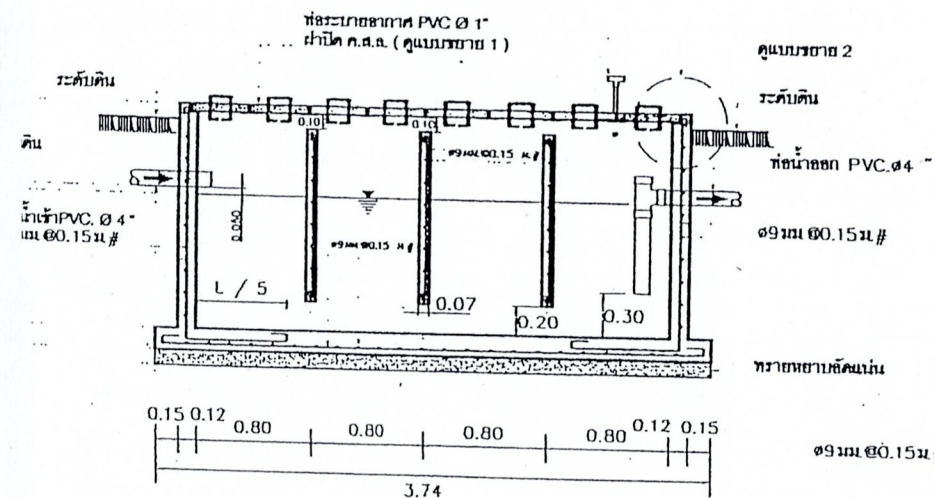

รูปตัด A-A

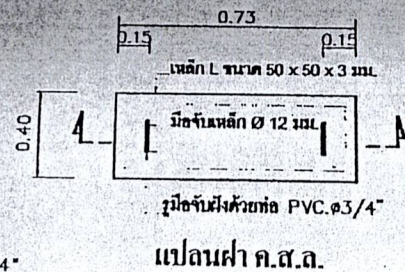


แปลนฝาค.ส.ล.

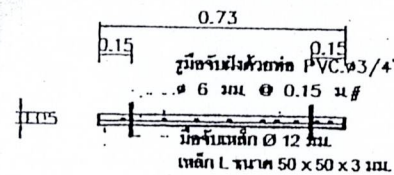


รูปตัดฝาค.ส.ล.

แบบขยาย 1

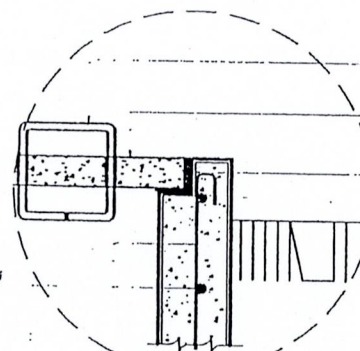

แบบขยาย 2

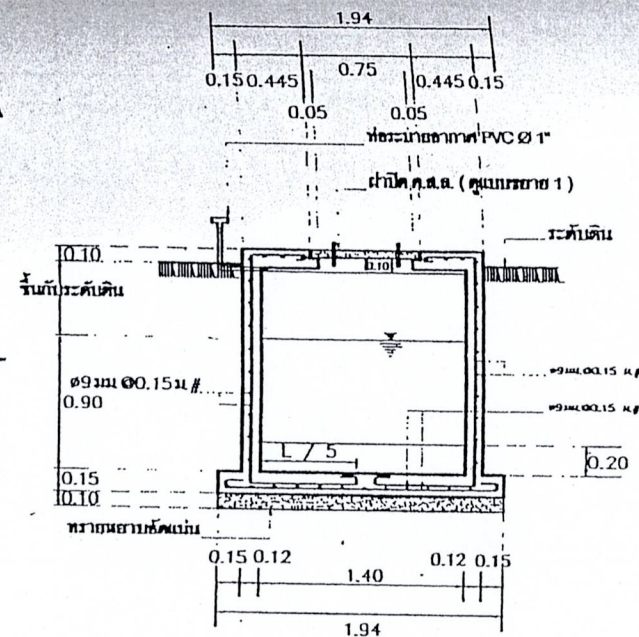

รูปตัด B-B

กรมควบคุมมลพิษ สำนักจัดการคุณภาพน้ำ (ส่วนน้ำเสียชุมชน)			
โครงการ			
แบบแปลน			
ถังคักไขมันขนาด 4 ลบ.ม./วัน			
ออกแบบ	นาย เฉิม ตะกรุดมาด	นาย ทวีป วรรณง	
เขียนแบบ	นาย สมภพ มณีรัตน์	นายบรรพต เข้มกลิ่นทุย	
พ.ล.สม.ท.	นาย สมชาย ทรวงประกอบ	นาย	ร.
พ.อ.สม.ท.	นาย อนุพันธ์ อธิรัตน์	นาย	ร.

บันทึกรายงานการประชุมสภาองค์การบริหารส่วนตำบลสีพยา - บ่อพุ

สมัยสามัญ สมัยที่ 3 ครั้งที่ 1

วันพุธที่ 9 สิงหาคม 2549

ณ ห้องประชุม อบต. สีพยา-บ่อพุ

ลำดับ ที่	ชื่อ - นามสกุล		ตำแหน่ง	ลายมือชื่อ	
1	นายชัชวาล	กิจประเสริฐ	ประธานสภา อบต.	ชัชวาล	กิจประเสริฐ
2	นายอำเภอ	ประคองภักดี	รองประธานสภา อบต.	อำเภอ	ประคองภักดี
3	นายชาญวิทย์	สถิตย์เสถียร	เลขานุการสภา อบต.	ชาญวิทย์	สถิตย์เสถียร
4	นายจเร	ใสผ่อง	สมาชิก อบต.	จเร	ใสผ่อง
5	นางสาวจรรยา	ไทยทักษ์	สมาชิก อบต.	จรรยา	ไทยทักษ์
6	นางกัญญา	คณะสุข	สมาชิก อบต.	กัญญา	คณะสุข
7	นางสาวบุษบา	สีพยา	สมาชิก อบต.	บุษบา	สีพยา
8	นายอารมย์	ร่วมมงคล	สมาชิก อบต.	อารมย์	ร่วมมงคล
9	นายภิญโญ	รัตนเบญจ	สมาชิก อบต.	ภิญโญ	รัตนเบญจ
10	นายพิสุทธิ	เจริญชูชาติ	สมาชิก อบต.	พิสุทธิ	เจริญชูชาติ
11	นายณรงค์ศักดิ์	ผดุงนาม	สมาชิก อบต.	ณรงค์ศักดิ์	ผดุงนาม
12	นายโกศล	เหล็กเพชร	สมาชิก อบต.	โกศล	เหล็กเพชร
13	นายสุรพล	เชยทอง	สมาชิก อบต.	สุรพล	เชยทอง
14	นายเอกรัตน์	งามริน	สมาชิก อบต.	เอกรัตน์	งามริน
15	นายสุทิน	การบุญ	สมาชิก อบต.	สุทิน	การบุญ
16	นายสมยศ	ใจตรง	สมาชิก อบต.	สมยศ	ใจตรง
17	นางสาวลำอานค์	จันทรังษี	สมาชิก อบต.	ลำอานค์	จันทรังษี
18	นายปิยะ	แก้วสี	สมาชิก อบต.	ปิยะ	แก้วสี
19	นายสมบัติ	บุญล้อม	สมาชิก อบต.	สมบัติ	บุญล้อม
20	นางลัดดาวัลย์	แก้วสี	สมาชิก อบต.	ลัดดาวัลย์	แก้วสี
21	นางจารุพร	เกี่ยวมาศ	สมาชิก อบต.	จารุพร	เกี่ยวมาศ
22	นายเชษฐ	มาพะวิมล	สมาชิก อบต.	เชษฐ	มาพะวิมล
23	นายดำรงค์	เชยทอง	สมาชิก อบต.	ดำรงค์	เชยทอง
24	นางสุดา	พูนเพิ่ม	สมาชิก อบต.	สุดา	พูนเพิ่ม
25	นายจريت	สร้อยระย้า	สมาชิก อบต.	จريت	สร้อยระย้า

ลำดับ ที่	ชื่อ - นามสกุล	ตำแหน่ง	ลายมือชื่อ
26	นายนพคุณ ประภาโส	สมาชิก อบต.	นพคุณ ประภาโส
27	นางสุพรรณิการ์ เพ็ชรมิตร	สมาชิก อบต.	สุพรรณิการ์ เพ็ชรมิตร
28	นายณธินันท์ งามแก้ว	สมาชิก อบต.	ณธินันท์ งามแก้ว
29	นายสุพจน์ ประสมสุข	สมาชิก อบต.	สุพจน์ ประสมสุข
30	นายชวลิต จันทรังษี	สมาชิก อบต.	ชวลิต จันทรังษี
31	นายบำรุง สีสหมอก	สมาชิก อบต.	บำรุง สีสหมอก
32	นายณฤพล ผลอำพันธ์	สมาชิก อบต.	ณฤพล ผลอำพันธ์
33	นายสุภาสสิทธิ์ ศรีประสม	สมาชิก อบต.	สุภาสสิทธิ์ ศรีประสม
34	นายธัญชัย อ่องโสภาส	สมาชิก อบต.	ธัญชัย อ่องโสภาส
35	นายโกมิน ทองเกิด	สมาชิก อบต.	โกมิน ทองเกิด
36	นายสุพรรณ ลิ้มพล	สมาชิก อบต.	สุพรรณ ลิ้มพล
37	นายพัลลภ เกตุรัตน์	สมาชิก อบต.	พัลลภ เกตุรัตน์
38	นายศุภณัฐ เรืองภักดี	สมาชิก อบต.	ศุภณัฐ เรืองภักดี

ผู้เข้าร่วมประชุม

ลำดับ ที่	ชื่อ - นามสกุล	ตำแหน่ง	ลายมือชื่อ
1	นายวิยะ สุขลานต์	นายก อบต.	วิยะ สุขลานต์
2	นางธิดาวรรณ สวาสดี	รองนายก อบต.	ธิดาวรรณ สวาสดี
3	นายสง่า สีสหมอก	รองนายก อบต.	สง่า สีสหมอก
4	น.ส. จันทนา วัฒนสิทธิ์	เลขานุการนายก อบต.	จันทนา วัฒนสิทธิ์
5	น.ส. ภากร แชนน้อย	ปลัด อบต.	ภากร แชนน้อย
6	น.ส. วาสนา แสงทอง	นักพัฒนาชุมชน	วาสนา แสงทอง
7	นายบัณฑิต ชูชีพ	หัวหน้าส่วนโยธา	บัณฑิต ชูชีพ

เริ่มประชุมเวลา

9.40 น.

นายชัชวาล กิจประเสริฐ ประธานสภา กล่าวเปิดประชุม
ตามระเบียบวาระดังต่อไปนี้

ระเบียบวาระที่ 1

ประธานสภา

เรื่องที่ประธานแจ้งให้ที่ประชุมทราบ

เรื่องการจ่ายเงินค่าจ้างยามและค่าชดเชยงานศพของประชาชนในตำบลสีพยา
และบ่อพูล่าช้า ขอให้สมาชิกทุกท่านมาจ่ายเงินให้ตรงกับวันที่กำหนดไว้ คือ
วันที่ 1 ถึงวันที่ 4 ของทุกเดือน อีกเรื่องหนึ่ง คือ เรื่องการป้องกันโรคไข้หวัดนก
และไข้เลือดออก ให้องค์การปกครองส่วนท้องถิ่นสนับสนุนงบประมาณและบุคลากร
วัสดุอุปกรณ์ เพื่อนำไปใช้ในการป้องกันและแก้ไขปัญหาและร่วมมือกันอาสาสมัคร
สาธารณสุขในการทำลายแหล่งเพาะพันธุ์ยุงลาย โดยเฉพาะภารกิจในการเฝ้าระวัง
การสำรวจ การรายงานสถานการณ์ และอื่น ๆ

มติที่ประชุม

รับทราบ

ระเบียบวาระที่ 2

เรื่องรับรองรายงานการประชุมสภา สมัยสามัญ สมัยที่ 2 ครั้งที่ 1
วันอังคารที่ 9 พฤษภาคม 2549

มติที่ประชุม

รับรอง

ระเบียบวาระที่ 3

เรื่องเพื่อพิจารณา

ประธานสภา ฯ

ปลัด อบต.

3.1 พิจารณาร่างแผนพัฒนาสามปี พ.ศ. 2550-2552 (เพิ่มเติมฉบับที่ 1)

ขอเชิญปลัดช่วยชี้แจงรายละเอียดให้สมาชิกทราบด้วย

ตามระเบียบกระทรวงมหาดไทยว่าด้วยการจัดทำแผนพัฒนาขององค์กรปกครอง
ส่วนท้องถิ่น 2548 หมวด 4 คณะกรรมการพัฒนาองค์การบริหารส่วนตำบล
พิจารณาร่างแผนพัฒนาสามปีต่อนายกฯ นายก อบต. เสนอร่างแผนพัฒนาต่อสภา
เพื่อขอความเห็นชอบ และพิจารณาอนุมัติประกาศใช้ เพื่อการพัฒนาด้านต่าง ๆ
และแก้ไขปัญหาความเดือดร้อนของประชาชนในเขต ต.สีพยา-บ่อพูล่า จึงเสนอร่าง
แผนพัฒนาสามปี (เพิ่มเติม) ฉบับที่ 1 (พ.ศ. 2550-2552) เพื่อให้สภา อบต.
พิจารณาเห็นชอบ 3 โครงการดังนี้

1. ก่อสร้างศาลาอเนกประสงค์ ขนาดกว้าง 14 เมตร ยาว 15 เมตร
งบประมาณ 438,923 บาท

2. จัดซื้อรถตัดหญ้าแบบมีแขน ขนาดเครื่องยนต์ 27 แรงม้า ช่วงตัดรัศมี
80 เซนติเมตร มีแขนยื่นออกจากตัวรถ 200 เซนติเมตร จำนวน 1 คัน
ราคา 560,000 บาท

3. โครงการก่อสร้างและติดตั้งระบบไฟฟ้าส่องสว่างน้ำตกสีพยา
(ติดตั้งส่องสว่างตามเส้นทางสายหมู่ 3 งบประมาณ 1,890,000.- บาท

มติที่ประชุม
ประธานสภาฯ

เห็นชอบ

สั่งพักการประชุม 15 นาที เริ่มประชุมต่อเวลา 10.45 น.

3.2 พิจารณาร่างข้อบัญญัติปิดักไขมัน

ปลัด อบต.

เนื่องด้วยรัฐบาลได้สั่งการให้ติดตั้งปิดักไขมันบำบัดน้ำเสียในอาคาร
จึงเสนอร่างข้อบัญญัติ เพื่อให้สภาพิจารณาเห็นชอบ รายละเอียดตาม
เอกสารที่แจกให้

มติที่ประชุม

เห็นชอบให้ตราเป็นข้อบัญญัติ เรื่องการติดตั้งปิดักไขมัน บำบัดน้ำเสีย
ในอาคาร เป็นเอกฉันท

ปลัด อบต.

3.3 พิจารณาโอนงบประมาณประจำปี 2549 ครั้งที่ 6

การขออนุมัติโอนงบประมาณรายจ่ายประจำปี 2549 ครั้งที่ 6 นี้เป็น
การโอนเงินงบประมาณประเภทรายจ่าย เพื่อการลงทุนในรายการค่าจัดซื้อ
รถจักรยานยนต์ ซึ่งตั้งไว้ 38,000 บาท ซึ่งเป็นอำนาจขออนุมัติจากสภา
ตามระเบียบกระทรวงมหาดไทย ขอโอนไปตั้งจ่ายเพื่อซื้อกล้องถ่ายภาพดิจิทัล
งบประมาณ 13,000 บาท ซื้อเครื่องบันทึกเสียง 1 เครื่อง งบประมาณ
5,500 บาท รายละเอียดการโอนตามเอกสารที่แจกไปแล้ว

มติที่ประชุม

อนุมัติ

ระเบียบวาระที่ 4

เรื่องอื่น ๆ

นายก อบต.

4.1 การจัดกิจกรรมวันเฉลิมพระชนมพรรษา 12 สิงหาคม 2549

กิจกรรมวันเฉลิมพระชนมพรรษาได้ทำกันทุกปี สำหรับในปีนี้เป็นช่วงเข้าให้
มาร่วมกันทำบุญตักบาตร ช่วงบ่ายพัฒนาสนามกีฬา อบต. ๕

ธิดาวรรณ สวัสดิ์

สำหรับสมาชิกในเขตบ่อพุ ให้สมาชิกทำกิจกรรมในหมู่ของตัวเองก่อน
ช่วงบ่ายสมาชิกทุกท่านรับทราบ

มติที่ประชุม

สมาชิกทุกท่านรับทราบ

ประธานสภาฯ

นัดประชุมสภาสมัยสามัญ สมัยที่ 3/2549 ครั้งที่ 2

วันศุกร์ที่ 11 สิงหาคม 2549 เวลา 9.30 น. สมาชิกสภา ท่านใด
จะเสนอเรื่องอะไรหรือไม่ ถ้าไม่มีขอสั่งปิดประชุมเวลา 11.50 น.

(ลงชื่อ) ชาญวิทย์ สติธัยเสถียร ผู้จัดบันทึกการประชุม
(นายชาญวิทย์ สติธัยเสถียร)

(ลงชื่อ) ชัชวาล

เลขาธิการสภา อบต.สีพยา -บ่อพุ

(นายชัชวาล

กิจประเสริฐ

ผู้ตรวจบันทึกการประชุม

ประธานสภาฯ